


ÚZEMNÍ PLÁN LUKOV

PLOCHY S ROZDÍLNÝM ZPŮSOBEM VYUŽITÍ

STAV	NÁVRH	REZERVA	Popis
BE	BE		Plochy bydlení - bydlení hromadné
BI	BI		Plochy bydlení - bydlení individuální
BR	BR		Plochy bydlení - bydlení individuální
BZ	BZ		Plochy bydlení - bydlení individuální
RZ	RZ		Plochy rekreační - rekreační
OX	OX		Plochy občanského vybavení
O	O		Plochy občanského vybavení
OV.1	OV.1		Plochy pro vzdělávání a výchovu
OV.2	OV.2		Plochy pro sociální služby, péče o rodinu
OH	OH		Plochy pro veřejná pohřebiště a související služby
OK	OK		Plochy komerčních zařízení
OS	OS		Plochy pro tělovýchovu a sport
OX	OX		Plochy občanského vybavení s přístavbou neopracovaných ploch
D	D		Plochy dopravní infrastruktury
DS	DS		Plochy pro silniční dopravu
TV	TV		Plochy pro vodní hospodářství
TE	TE		Plochy pro energetiku
TO.1	TO.1		Plochy pro nakládání s odpady
P	P		Plochy veřejných prostranství
PZ	PZ		Plochy veřejných prostranství s přístavbou neopracovaných ploch
SO.1	SO.1		Plochy smíšené v centrální zóně
SO.3	SO.3		Plochy smíšené obytné vesnické
SK	SK		Plochy smíšené specifické
V	V		Plochy výroby a skladování
VZ	VZ		Plochy pro zemědělskou a lesnickou výrobu
WT	WT		Vodní plochy a toky
Z	Z		Plochy státní zeleně
K	K		Plochy krajinné zeleně
P	P		Plochy přírodní
Z	Z		Plochy zemědělské
L	L		Plochy lesní

Číslo plochy (stav)	Číslo plochy (návrh)	Popis	Výměra plochy (celková ha)
1	DS	koridor dálnice	34,785
10	DS	cyklostezka	0,513
11	K	krajinná zeď (regionální biokoridor ÚSES)	1,820
12	P	přírodní plocha (lokální biocentrum ÚSES)	3,024
13	K	krajinná zeď (regionální biokoridor ÚSES)	0,378
14	P	přírodní plocha (lokální biocentrum ÚSES)	2,948
15	K	krajinná zeď (regionální biokoridor ÚSES)	0,196
18	K	krajinná zeď (regionální biokoridor ÚSES)	0,511
19	K	krajinná zeď (regionální biokoridor ÚSES)	0,310
20	K	krajinná zeď (lokální biokoridor ÚSES)	0,073
21	O	sociální služby	0,349
22	SO.1	smíšené využití v centrální zóně	0,080
25	OH	rozšíření hřbitova	0,075
26	PZ	veřejné prostranství s převahou nezp. ploch	0,192
29	SO.3	smíšené využití vesnické	2,015
30	SO.3	smíšené využití vesnické	0,755
37	BI	bydlení individuální	0,287
38	BI	bydlení individuální	0,296
39	BI	bydlení individuální	0,459
40	BI	bydlení individuální	0,310
43	SO.3	smíšené využití vesnické	0,525
44	V	výroba a skladování	0,470
46	K	krajinná zeď	0,126
47	K	krajinná zeď (regionální biokoridor ÚSES)	0,165
48	K	krajinná zeď (regionální biokoridor ÚSES)	0,051
49	RZ	rekreační osada	0,381
50	K	krajinná zeď (lokální biokoridor ÚSES)	0,568
53	P	veřejné prostranství	0,251
54	OK	komerční zařízení	0,223
55	K	krajinná zeď (lokální biokoridor ÚSES)	0,179
58	BI	bydlení individuální	0,535
59	BI	bydlení individuální	1,807
60	BI	bydlení individuální	0,448
61	DS	koridor dálnice	43,033
62	DS	koridor dálnice, LBK ÚSES	0,467
63	DS	koridor dálnice	0,532
64	OX	ZOO Zlín-Lešná	17,69
65	DS	koridor dálnice, RBK ÚSES	2,612
66	SO.3	smíšené využití vesnické	0,196
67	BI	bydlení individuální	0,378
68	BI	bydlení individuální	0,194
69	TO.1	sběrný dvůr	0,143
70	RZ	rekreační osada	0,200
71	RZ	rekreační osada	0,199
100	BI	bydlení individuální - rezerva	3,231
101	BI	bydlení individuální - rezerva	1,799

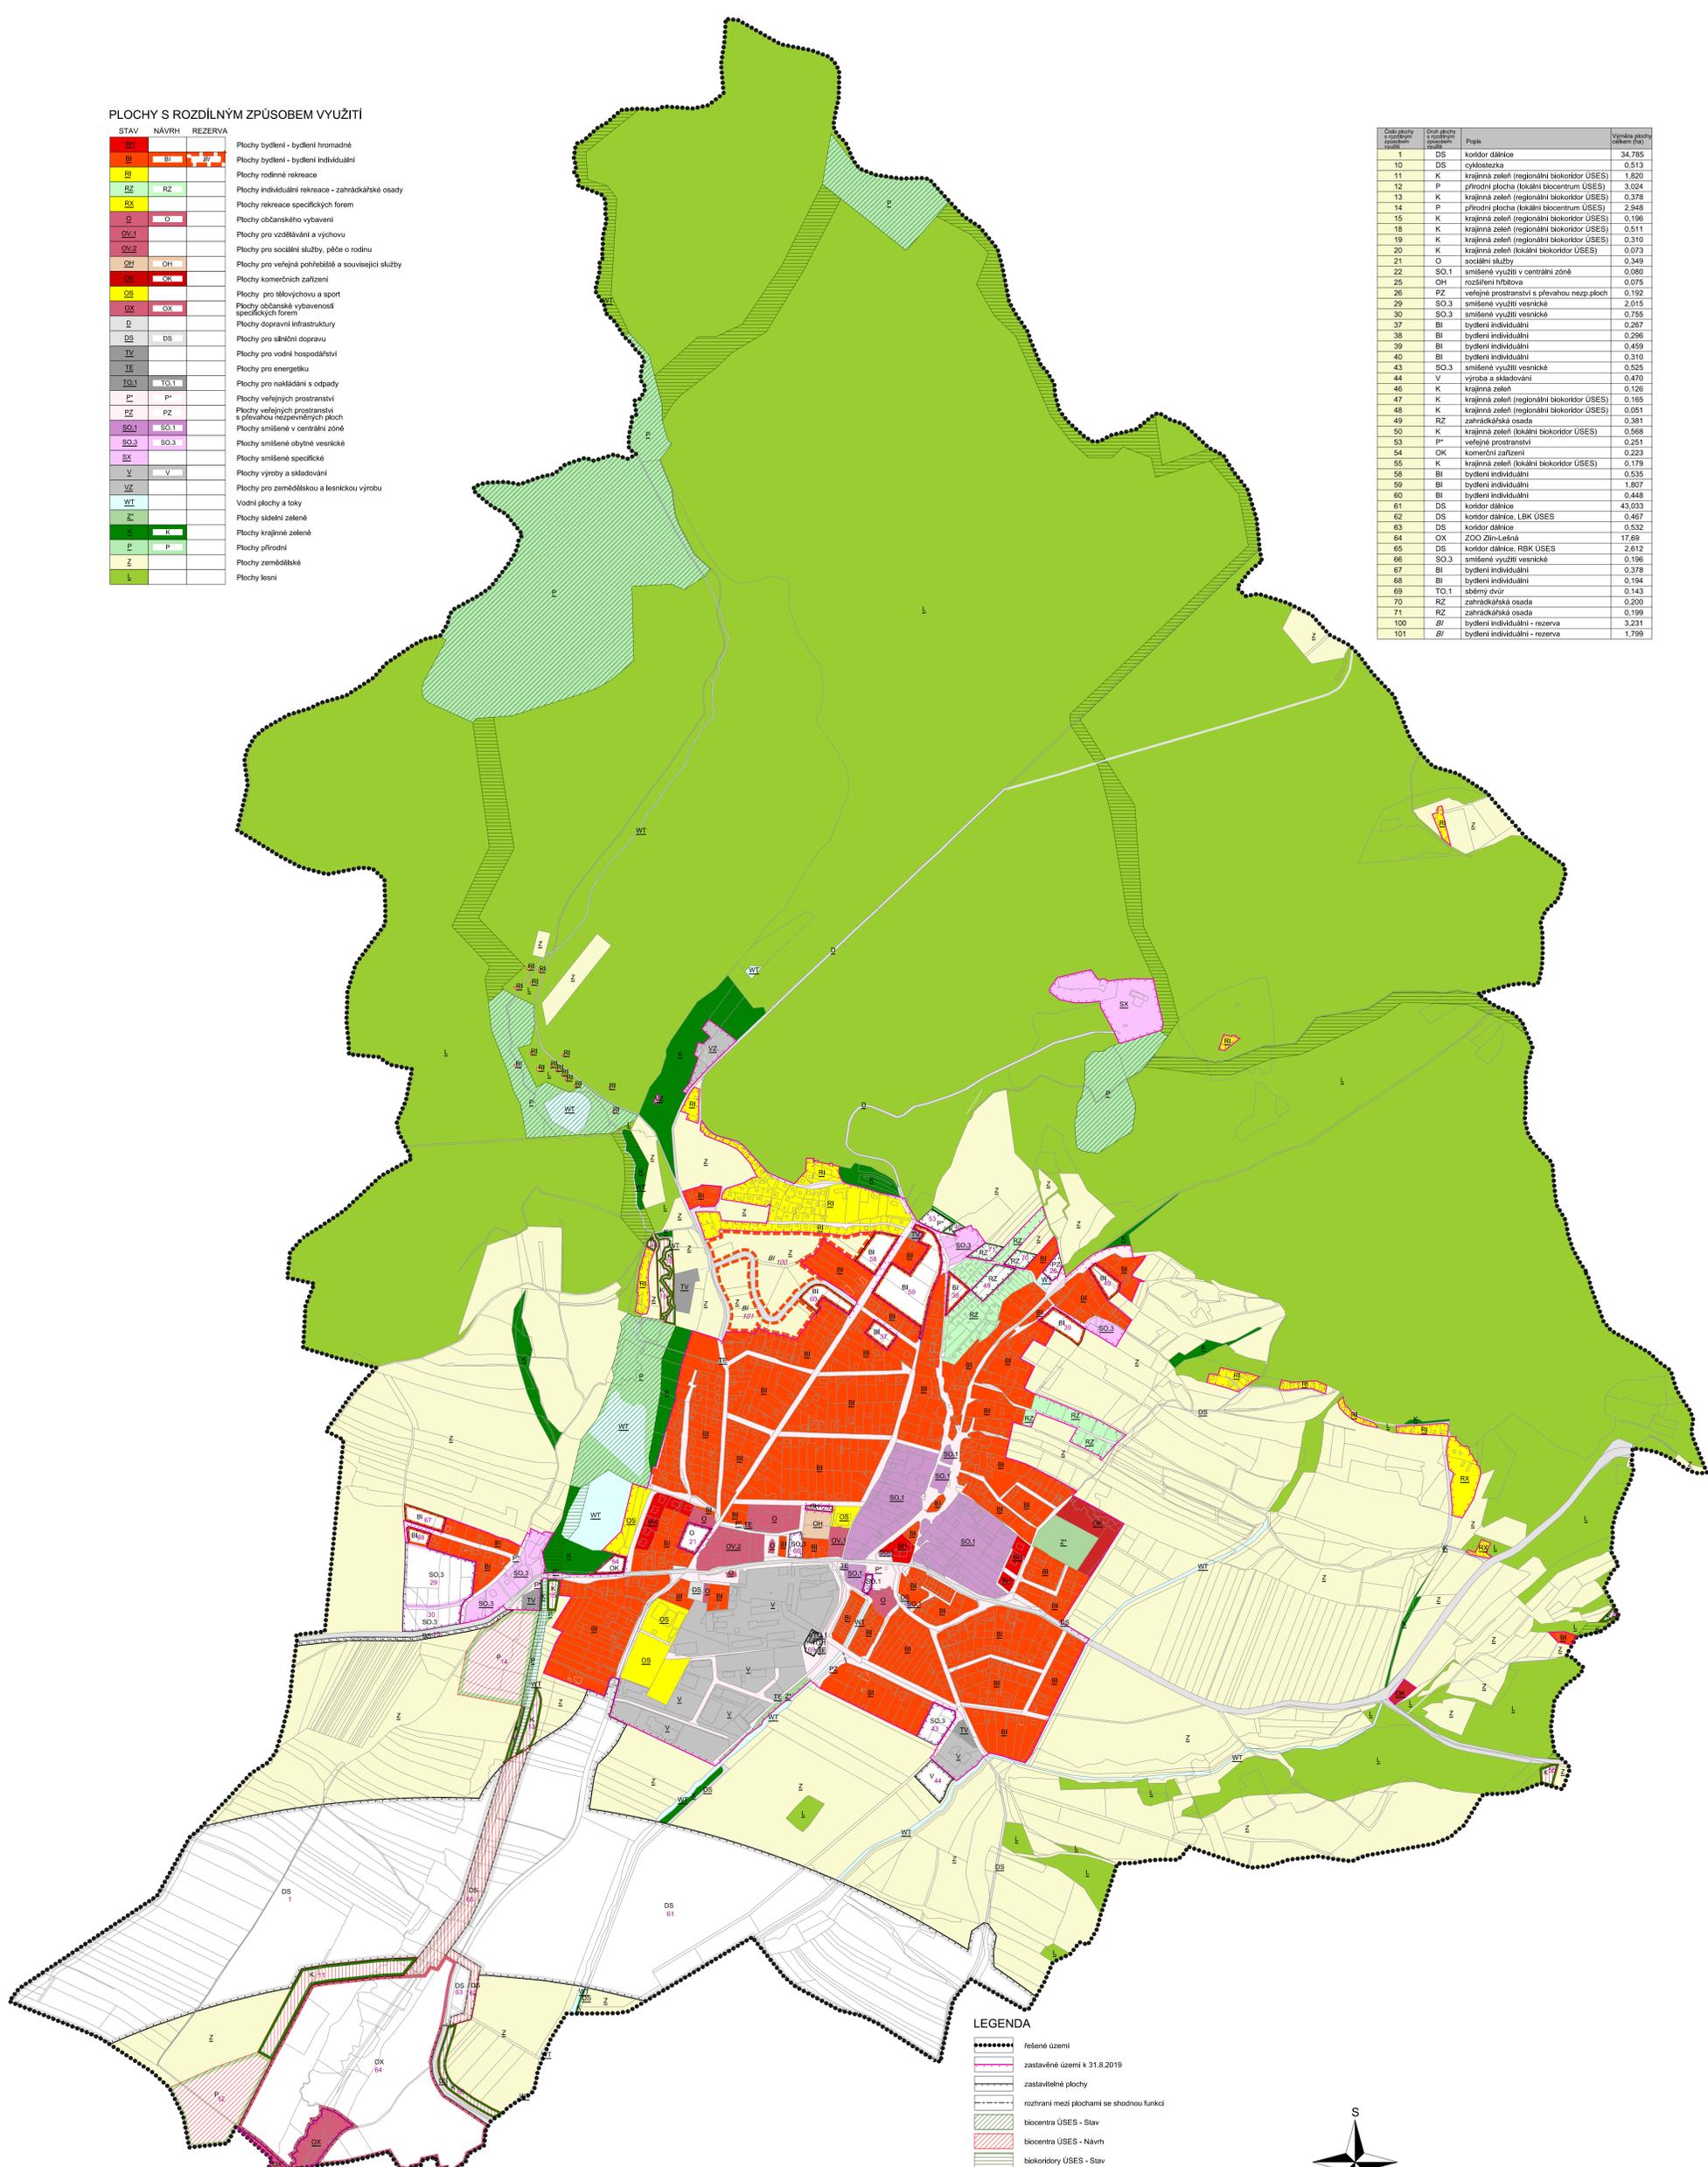

LEGENDA

- řešené území
- zastavěné území k 31.8.2019
- zastavitelné plochy
- rozhrazení mezi plochami se shodnou funkcí
- biocentra ÚSES - Stav
- biocentra ÚSES - Návrh
- biokoridory ÚSES - Stav
- biokoridory ÚSES - Návrh
- 34 číslo plochy s rozdílným způsobem využití - Návrh
- 50 číslo plochy s rozdílným způsobem využití - Rezerva
- WT kód plochy s rozdílným způsobem využití - Stav
- WT kód plochy s rozdílným způsobem využití - Návrh
- WT kód plochy s rozdílným způsobem využití - Rezerva



OBECNÍ ÚŘED OBEC LUKOV	POŘIZOVATEL MAGISTRÁT MĚSTA ZLÍN STŘEDISKO ÚZEMNÍHO PLÁNOVÁNÍ	
ZNAKOVÉ ČÍSLO P.9-19	ODPOVĚDNÝ PROJEKTANT ING. AŘEŠ, MLAN KROUMAN	
ÚZEMNÍ PLÁN LUKOV ÚPLNÉ ZNĚNÍ PO VYDÁNÍ ZMĚNY č.1		
ORSAH HLAVNÍ VÝKRES	MĚRITEL 1:5 000	DATA 8/2021