





# PASPORT VODOVODU OBEC LUKOV

## KLAD MAPOVÝCH LISTŮ

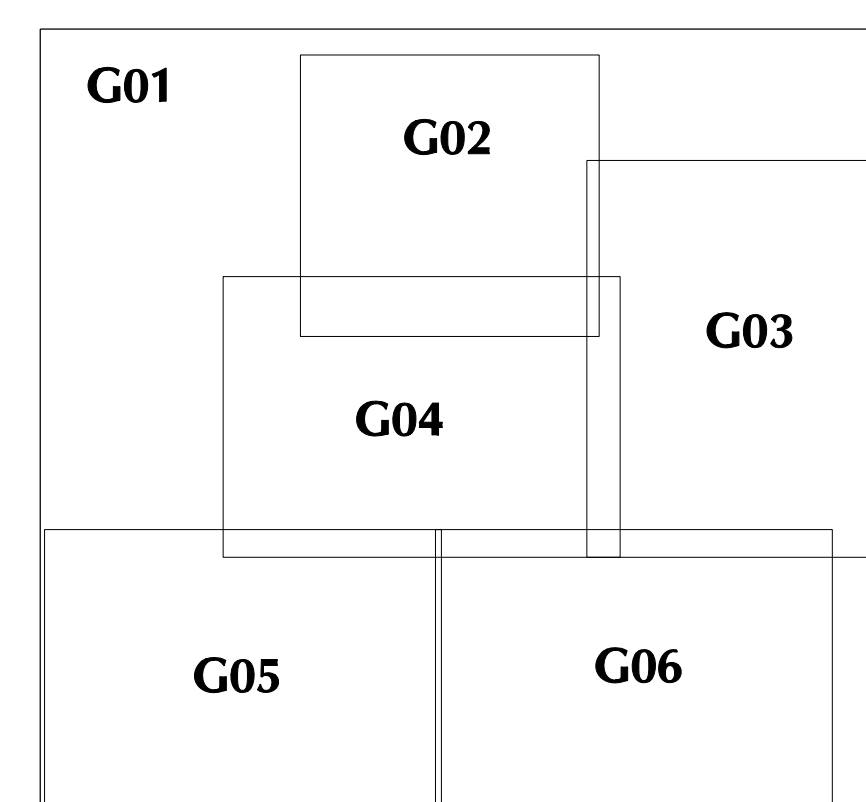

## LEGENDA MAPOVÝCH ZNAČEK

- Hlavní vodovodní řad
- Neovvěšený vodovodní řad
- Vodovodní přípojka - neovvěšená
- Označení vodovodního řadu
- Označení vodovodního přívalčte
- Označení dimenze potrubí
- Označení ústí na trasu
- Označení podzemního nebo nadzemního hydrantu
- Označení vodoměrné šachty
- Šachta
- Vodoměrná šachta na trasu
- Šoupě - ústí na trasu
- Hydrant - podzemní
- Hydrant - nadzemní

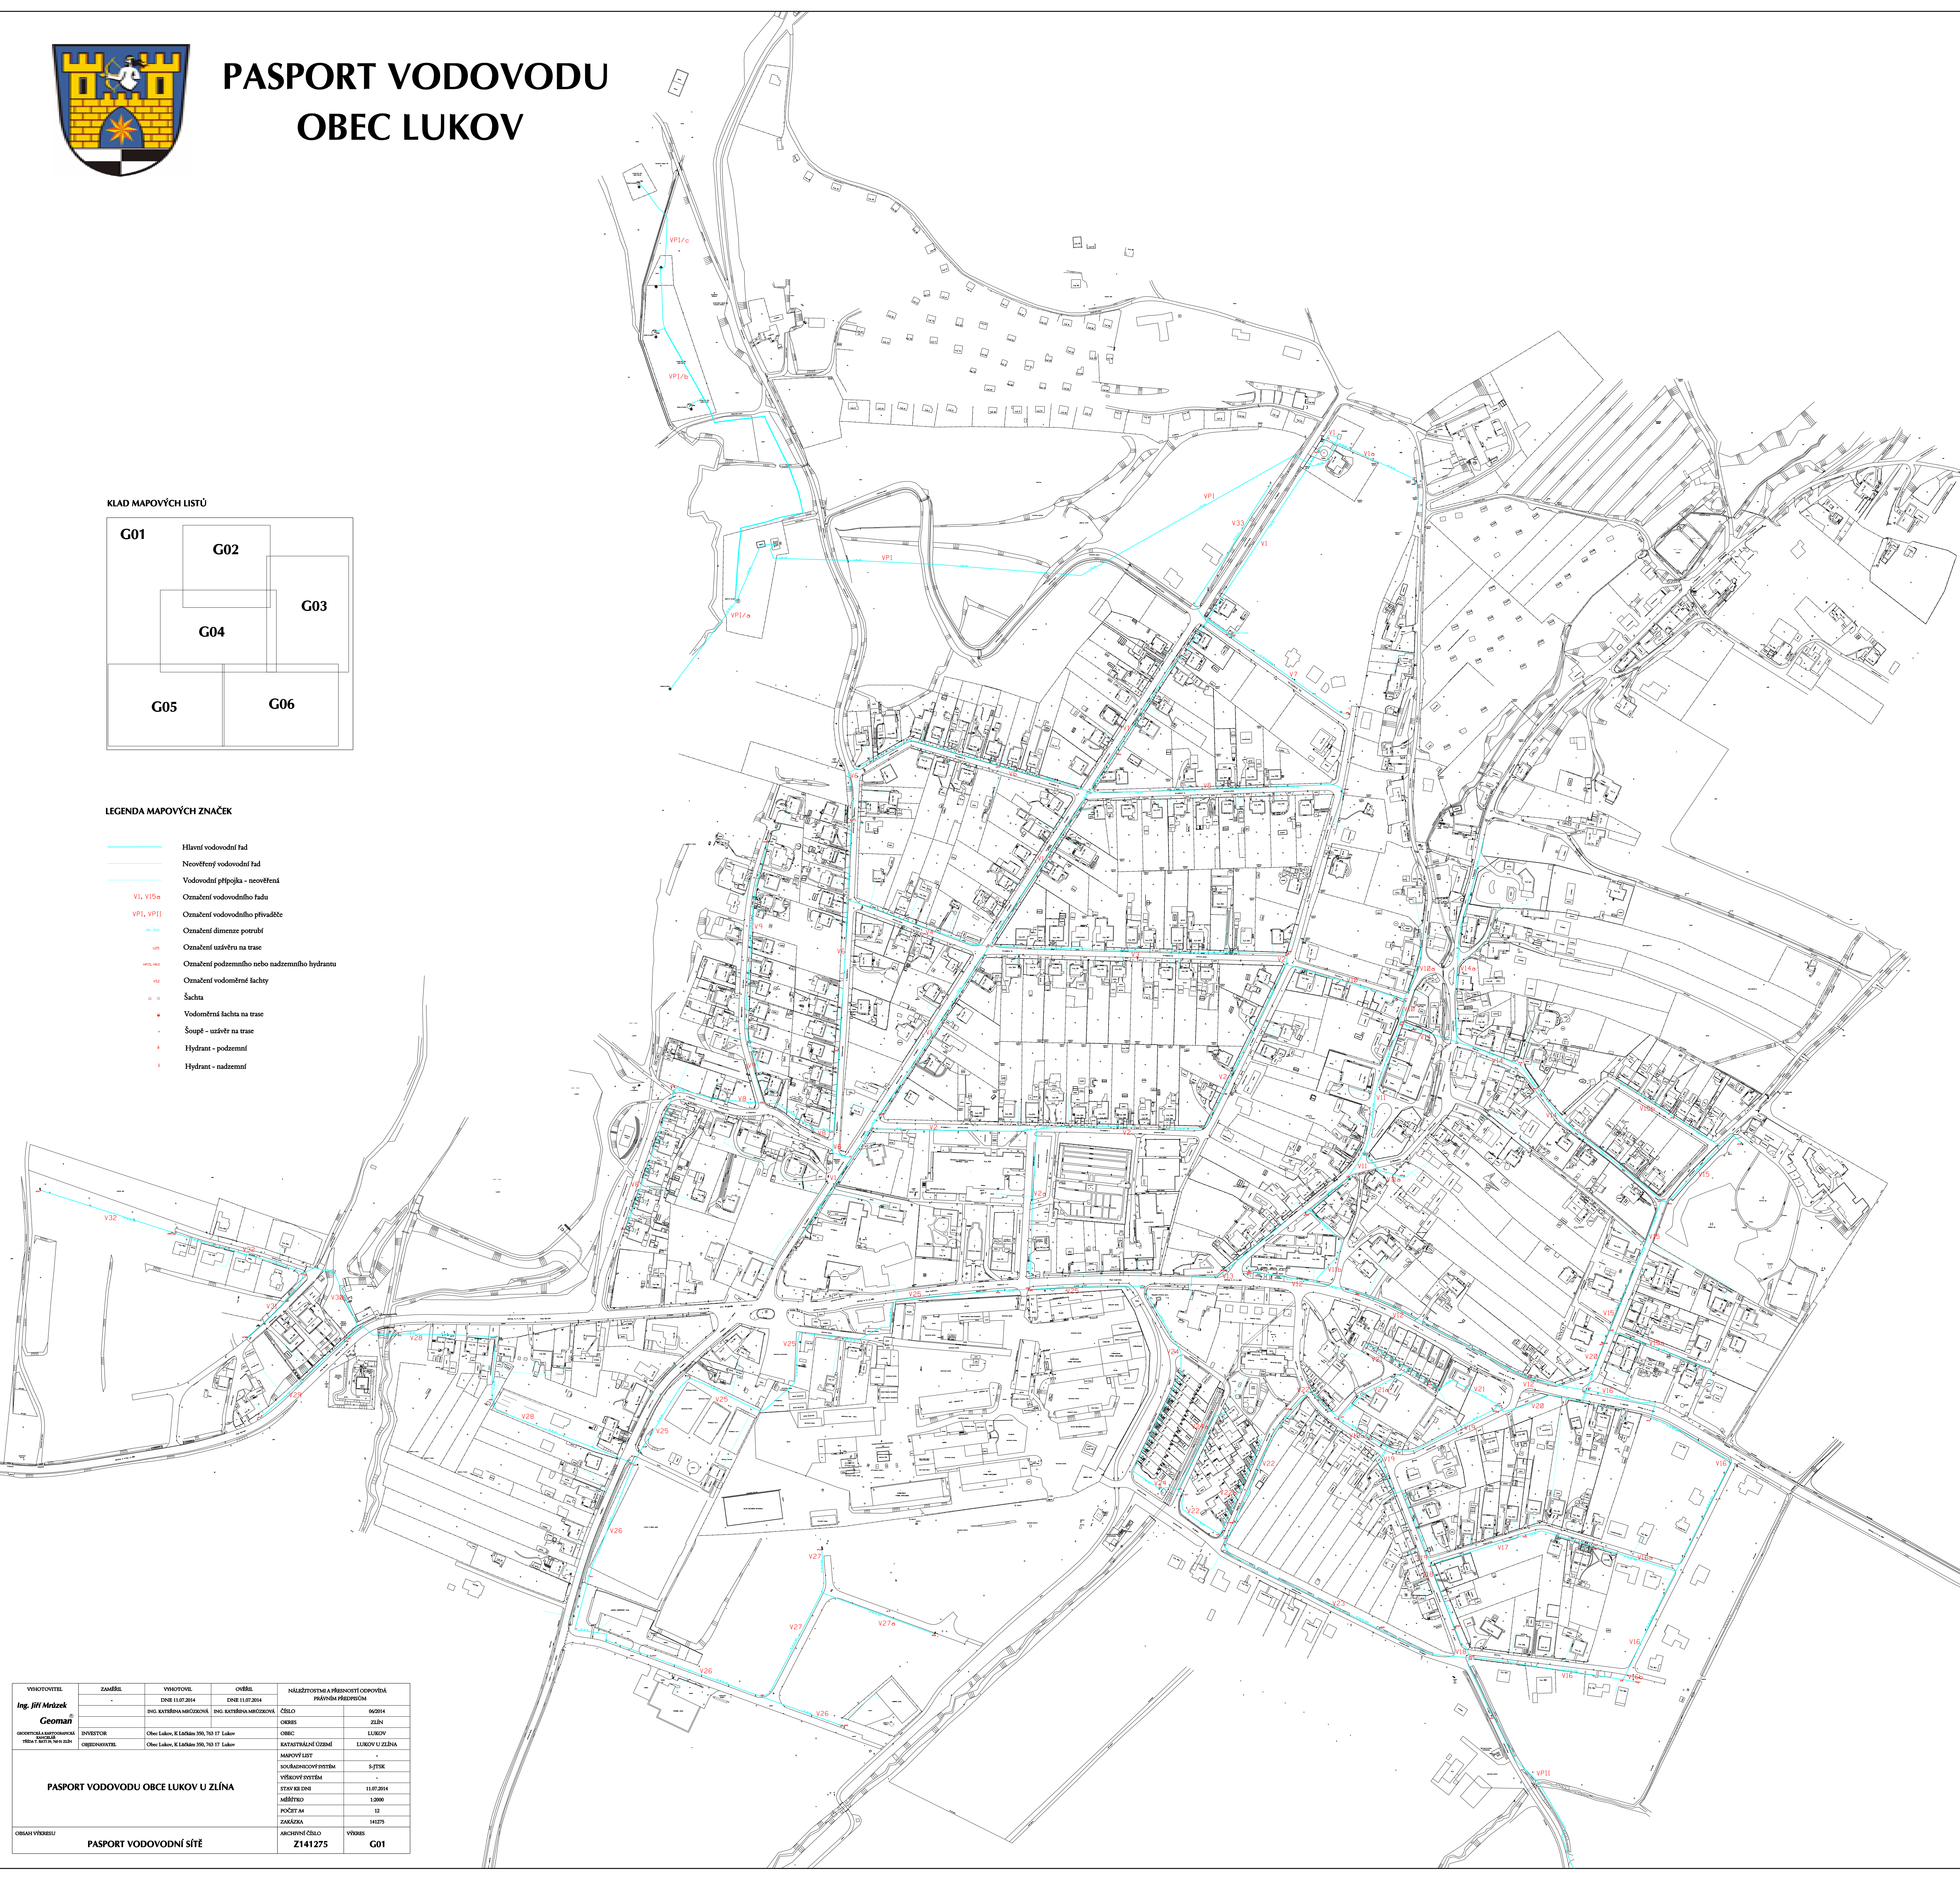

VYKOTVITEL	ZAMĚL	VYKOTVIL	OVĚŘIL	NÁLEŽITOSTI A PŘESNOSTI ODPOVĚDÁ PRÁVNÍM PŘEDPISŮM
Ing. Jiří Mrázek		DNE 11.07.2014	DNE 11.07.2014	ČÍSLO 06/2014
Geoman		DIG. KATŘEBOVA MĚŘICOVNA	DIG. KATŘEBOVA MĚŘICOVNA	OBES ZLÍN
INVESTOR	Obec Lukov, K. Lašského 700, 703 07 Lukov			OBEC LUKOV
OBJEDNATEL	Obec Lukov, K. Lašského 700, 703 07 Lukov			KATASTRÁLNÍ OZNAČENÍ 11/UKOV U ZLÍNA
				MAPOVÝ LIST
				SOULADNOSTNÝ SYSTÉM S-JTSK
				VÝŠKOVÝ SYSTÉM
				STAV KE DNE 11.07.2014
				MĚŘITKO 1:2000
				POČET AK 12
				ZÁKAZNÍK 141275
OBŠAH VÝKRESU	PASPORT VODOVODNÍ SÍTĚ	ARCHIVNÍ ČÍSLO Z141275	VÝKRES G01	