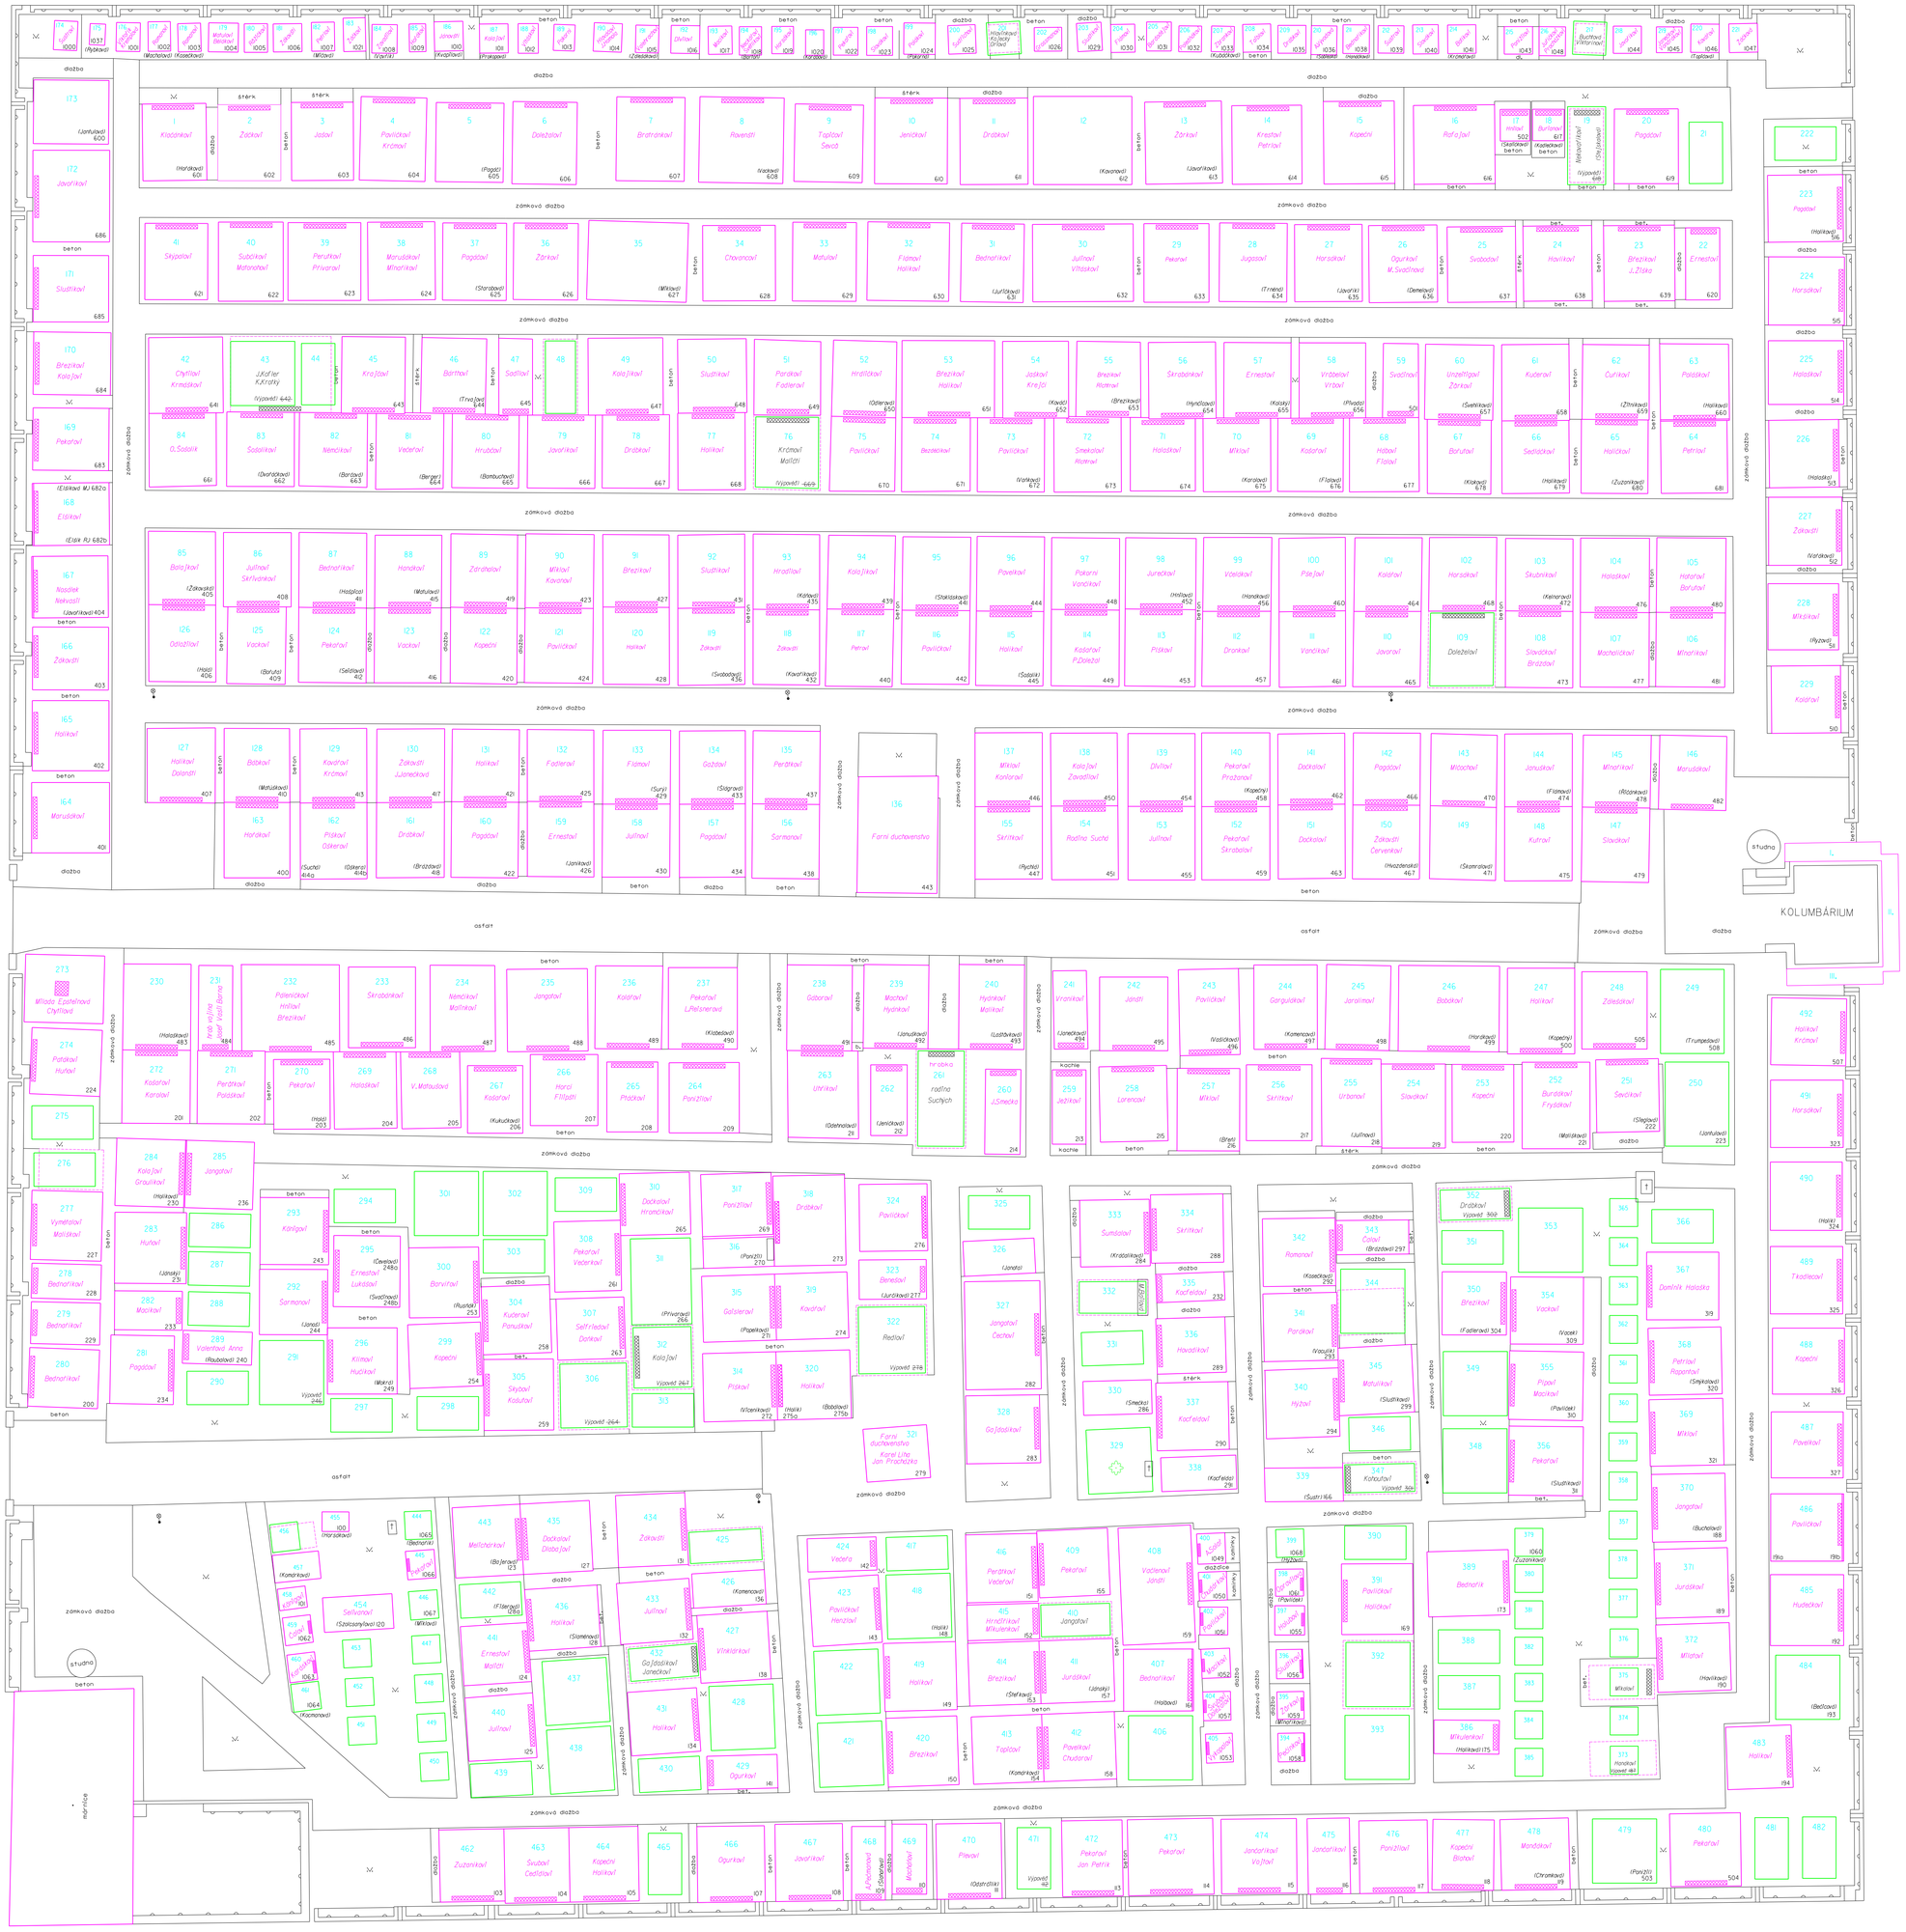

LEGENDA MAPOVÝCH ZNAČEK

- Budova zděná
- Parková úprava - zeleň
- Lampa
- Keř listnatý
- Ohradní zeď
- Brána
- Chodníky, zpevněné plochy

- hrob-skutečný stav platná smlouva
- hrob-skutečný stav volné místo
- hrobové místo - nové

- náhrobní kámen
- 600 Vychodilová (Dohnalová) 502 — číslo hrobového místa, jméno na náhrobku (jméno na smlouvě - pokud se liší), číslo smlouvy

Minimální rozměry nových hrobových míst

- 1,00m — nové urnové místo
- 1,20m — nový jednohrob
- 2,30m — nový dvojhrob
- 3,20m — nový trojhrob

VYHOTOVITEL	ZAMĚŘIL	VYHOTOVIL	OVĚŘIL	NÁLEŽITOSTMI A PŘESNOSTÍ ODPOVÍDÁ PRÁVNÍM PŘEDPISŮM	
Geoman® GEODETICKÁ A KARTOGRAFICKÁ KANCELÁŘ HRADSKÁ 1309, 763 17 LUKOV	DNE 23.08.2022	DNE 20.09.2022	DNE 20.09.2022		
	ING. JIŘÍ MRŮZEK	ING. KATEŘINA MRŮZKOVÁ	ING. KATEŘINA MRŮZKOVÁ	ČÍSLO	07/2022
				OKRES	Zlín
ING. JIŘÍ MRŮZEK	INVESTOR	OBEC LUKOV, K LÚČKÁM 350, 763 17 LUKOV		OBEC	Lukov
	OBJEDNAVATEL	OBEC LUKOV, K LÚČKÁM 350, 763 17 LUKOV		KATASTRÁLNÍ ÚZEMÍ	Lukov u Zlína
STAVBA				MAPOVÝ LIST	
PASPORT HŘBITOVA LUKOV AKTUALIZACE				SOUŘADNICOVÝ SYSTÉM	S-JTSK
				VÝŠKOVÝ SYSTÉM	Bpv
				STAV KE DNI	20.09.2022
				MĚŘÍTKO	1:100
				POČET A4	12
				ZAKÁZKA	221644
OBSAH VÝKRESU DOKUMENTACE SKUTEČNÉHO PROVEDENÍ STAVBY				ARCHIVNÍ ČÍSLO Z221644	VÝKRES G01